


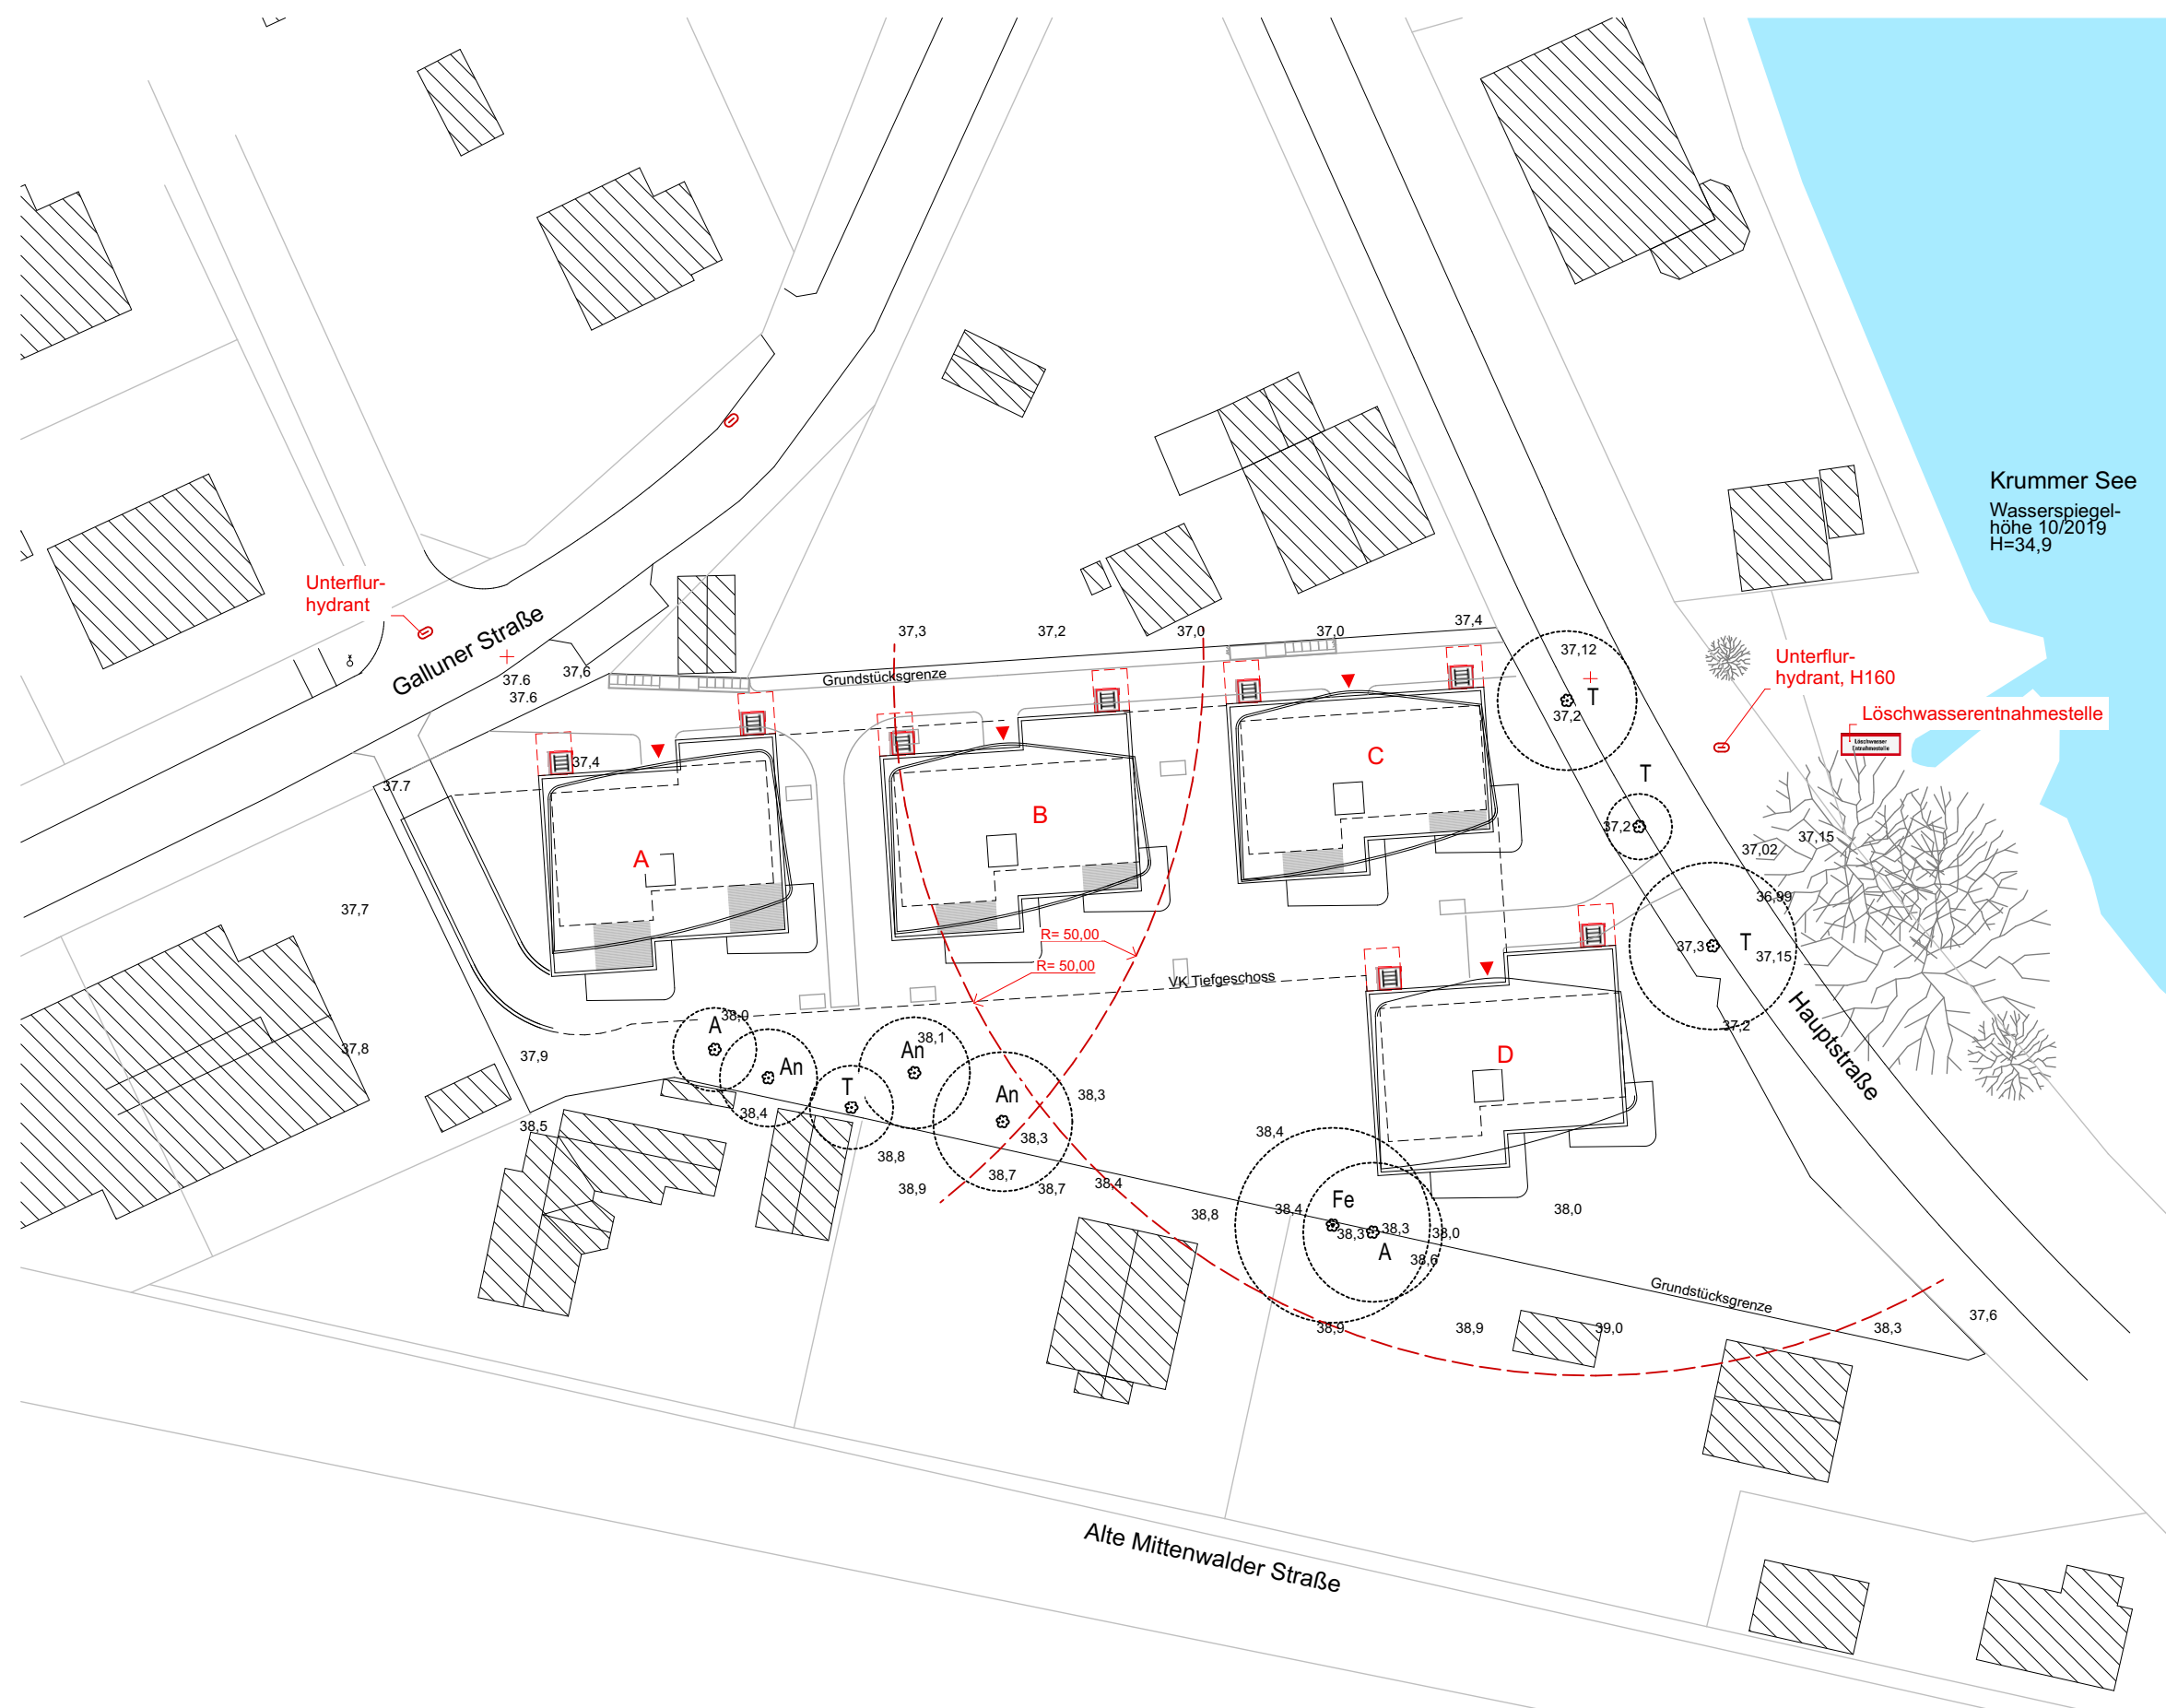

 Anleiterfläche 2,5 x 3m

Dat	Änderung	Ind.

Projekt
Neubau von 24 Wohnungen mit Tiefgarage
Hauptstraße 15
15749 Mittenwalde/OT Krummensee

Bauherr
MS Konstruktion GmbH
Am Stichkanal 2/4
D-14167 Berlin


Architekt
dorn-becker-architekten
Karl-Marx-Str. 3
15711 Königs Wusterhausen
Tel. 03375/52 43 93
Fax 03375/52 43 94
Email: info@dbarchitekten.com

Vorplanung


Lageplan Brandschutz 

A B C

D

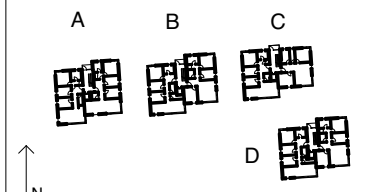

Maßstab	1:500
Datum	Index
16.05.23	E_8

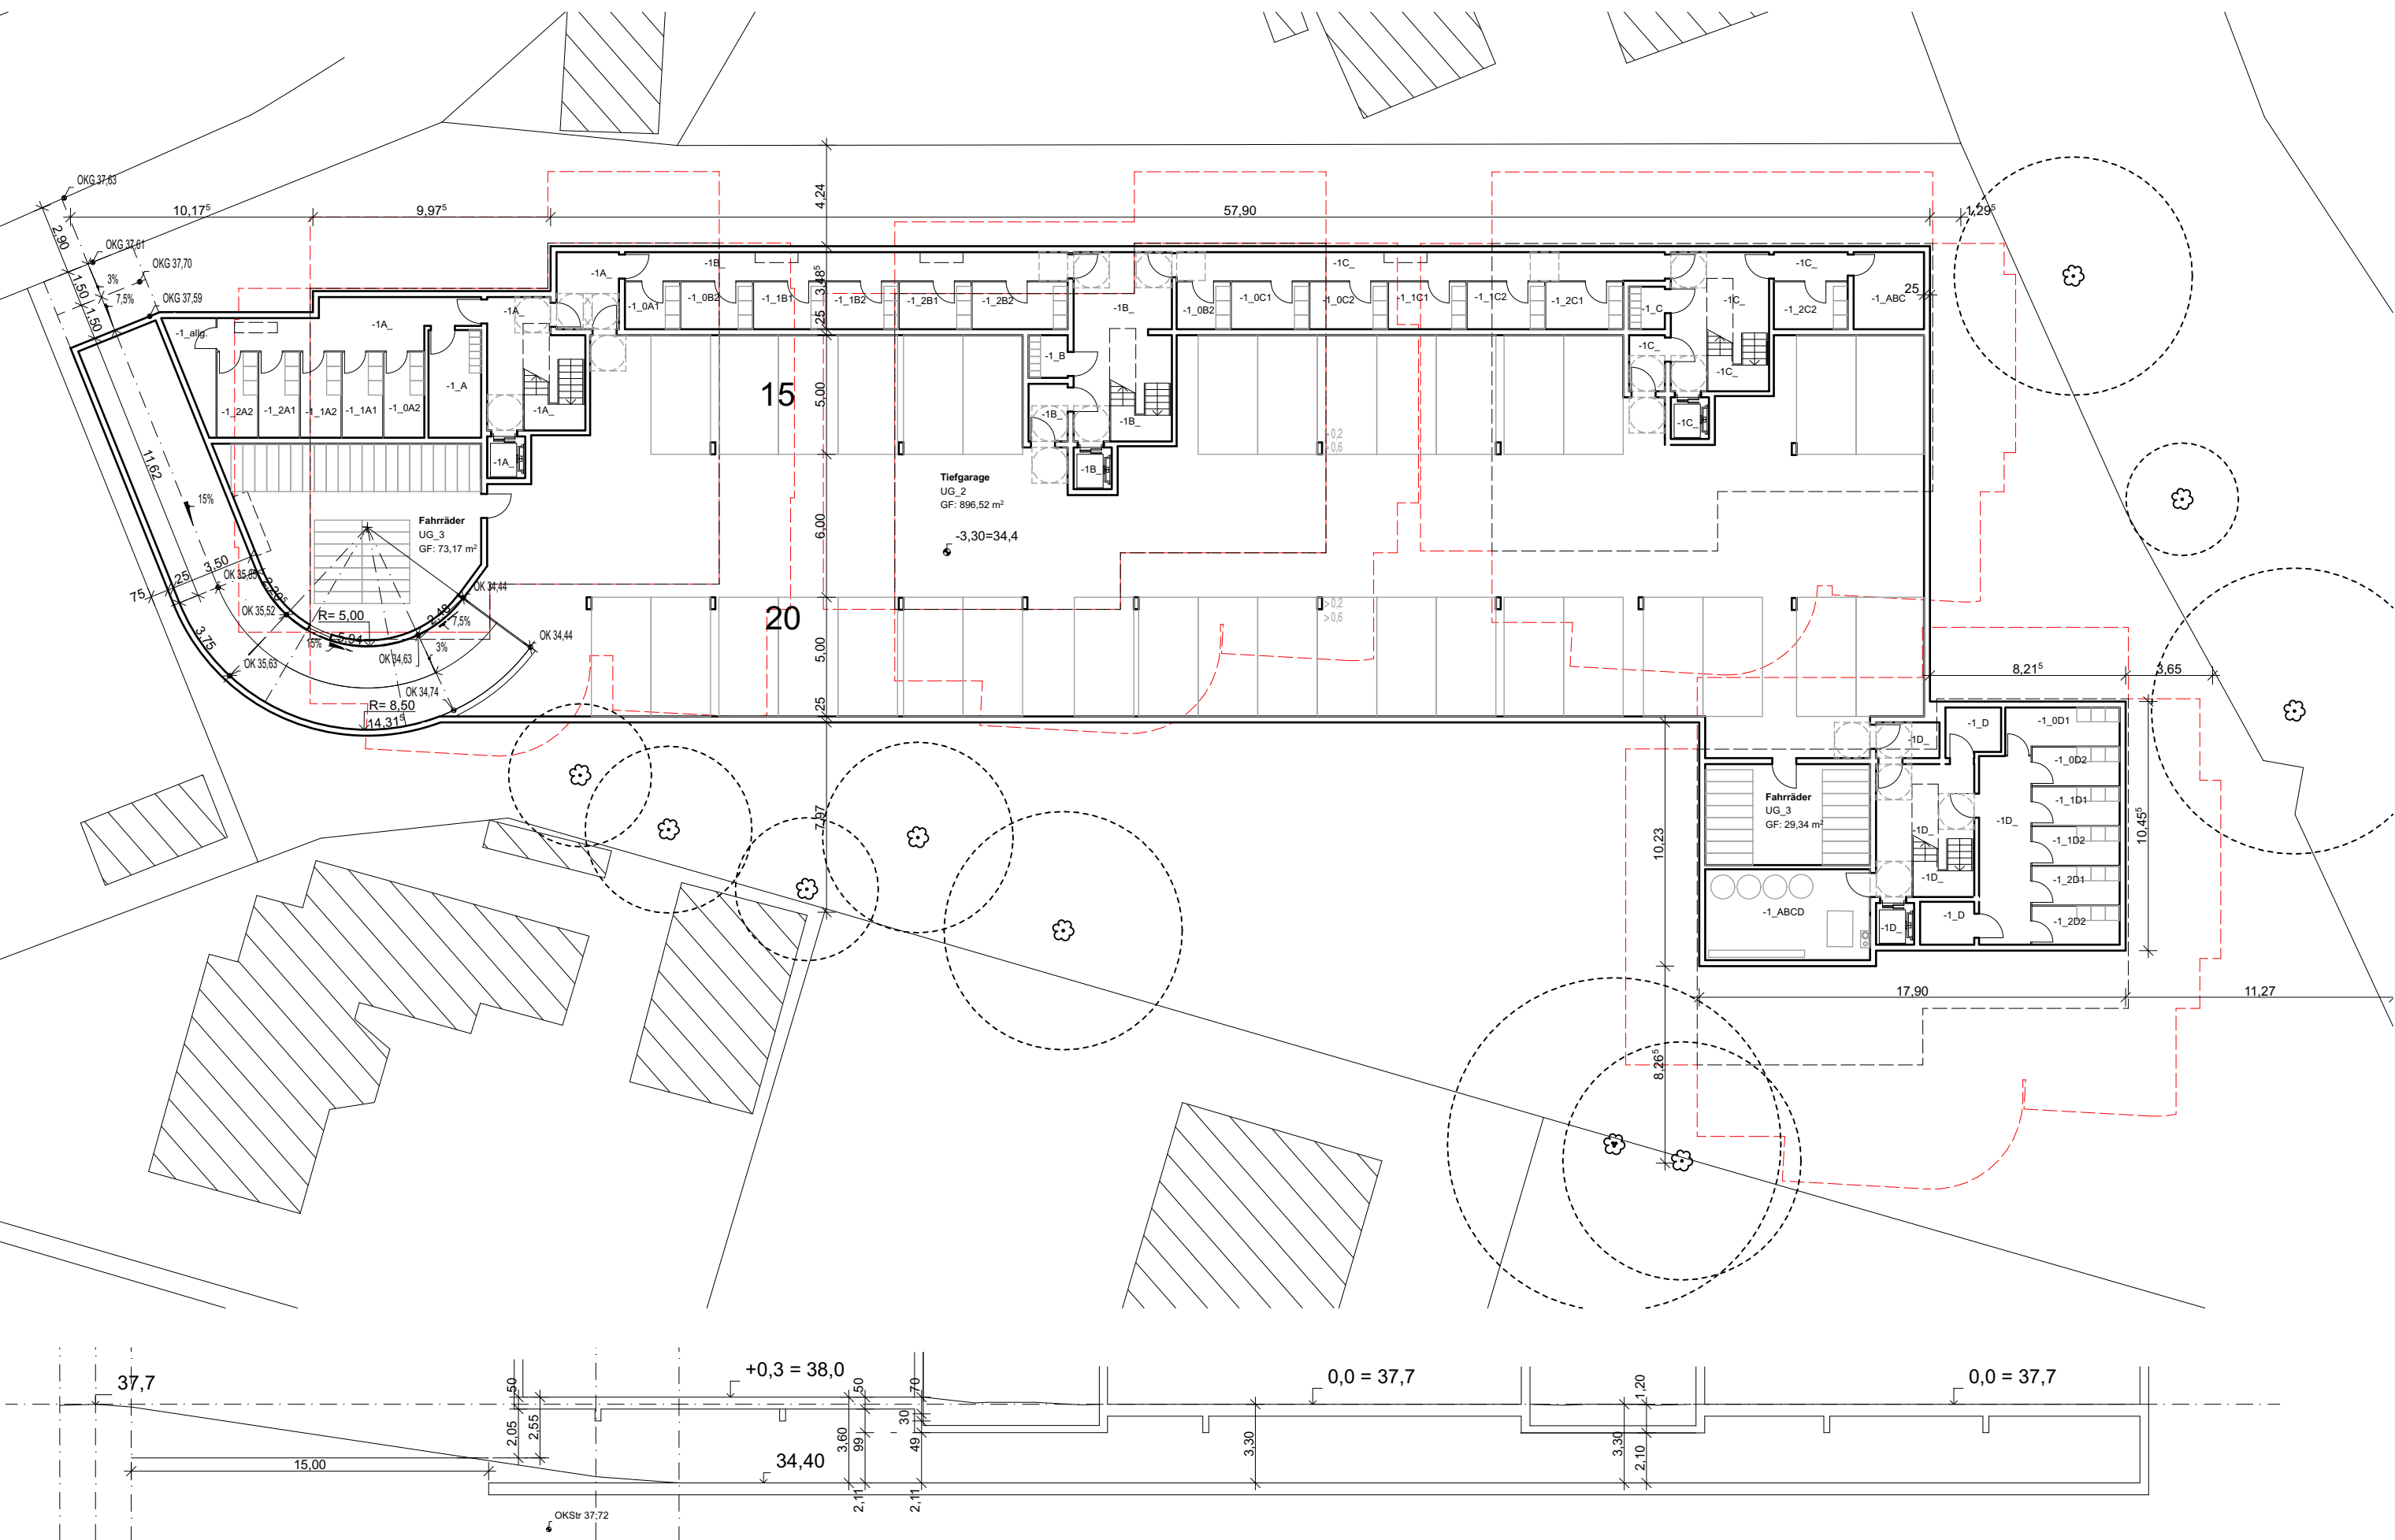

Projekt
Neubau von 24 Wohnungen
mit Tiefgarage
Hauptstraße 15
15749 Mittenwalde/OT Krummensee

Bauherr
MS Konstruktion GmbH
Am Stichkanal 2/4
D-14167 Berlin

Architekt
dorn-becker-architekten
Karl-Marx-Str. 3
15711 Königs Wusterhausen
Tel. 03375/52 43 93
Email: info@dbarchitekten.com

Vorplanung


Grundriss
Tiefgeschoss



Maßstab

Datum
16.05.23

1/250
Index
E_1

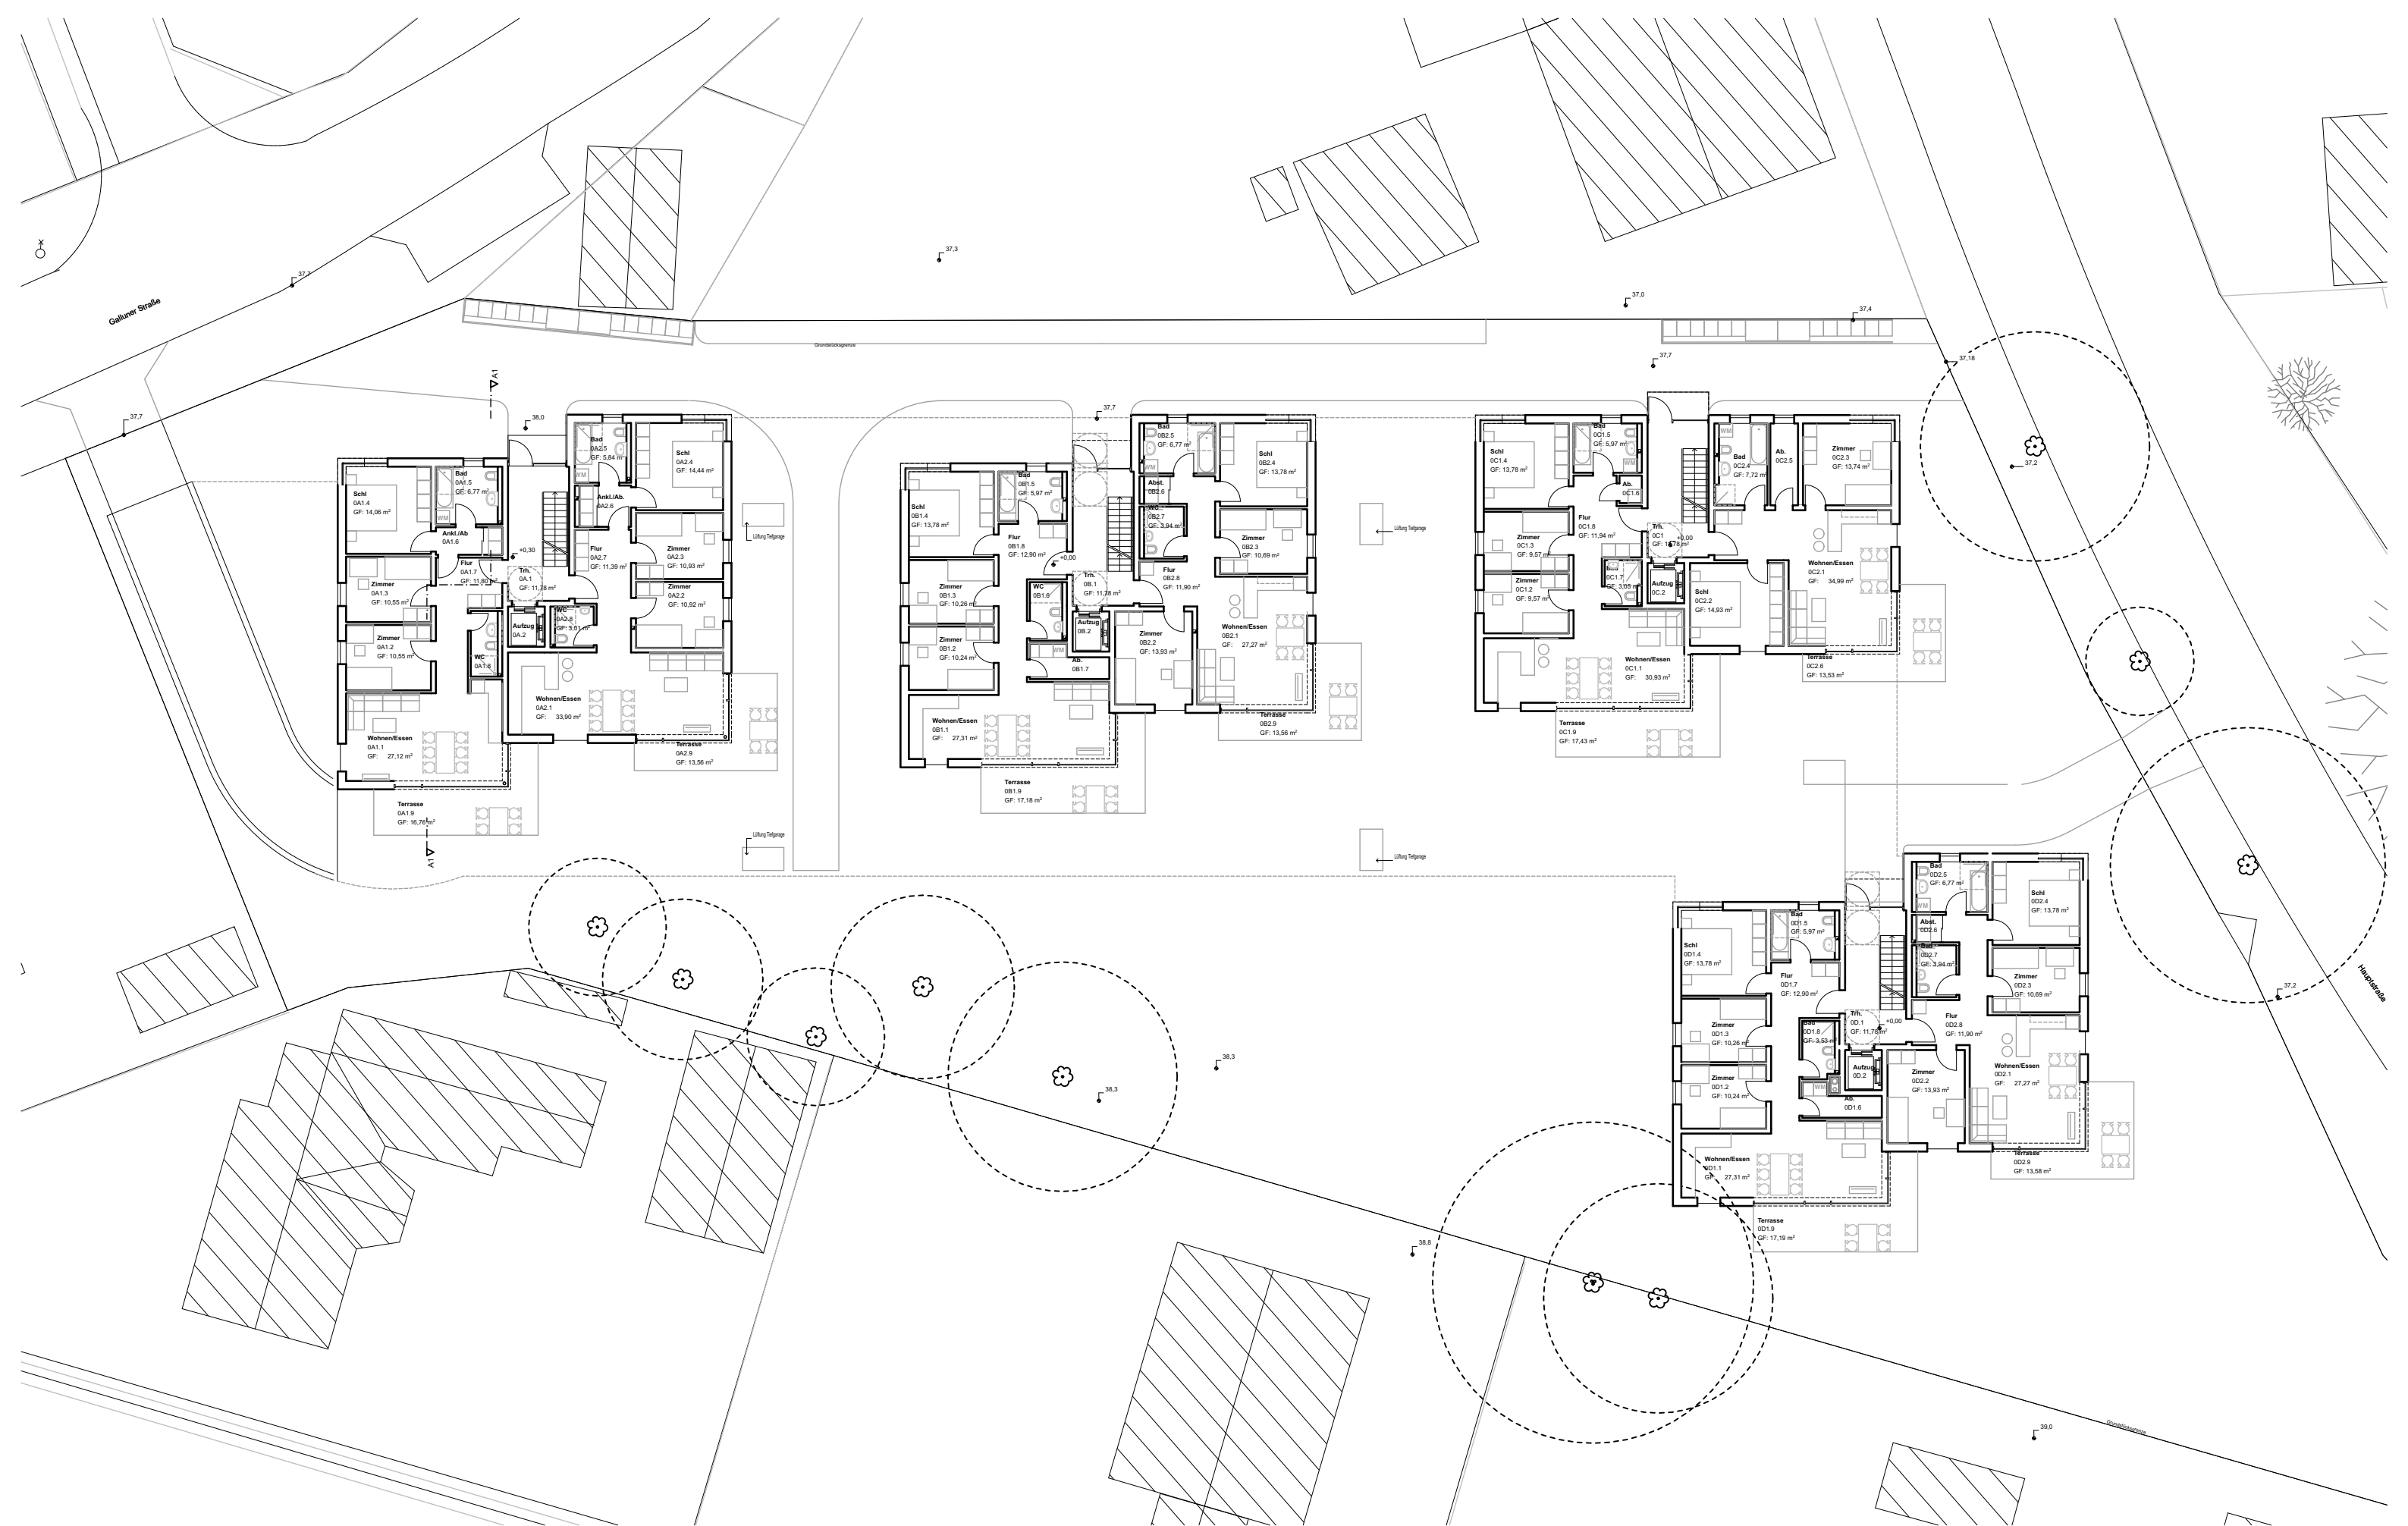

Projekt
Neubau von 24 Wohnungen
mit Tiefgarage
Hauptstraße 15
15749 Mittenwalde/OT Krummensee

Bauherr
MS Konstruktion GmbH
Am Stichkanal 2/4
D-14167 Berlin

Architekt
dorn-becker-architekten
Karl-Marx-Str. 3
15711 Königs Wusterhausen
Tel. 03375/52 43 93
Email: info@dbarchitekten.com

Vorplanung

Grundriss
Erdgeschoss



Maßstab





Datum

16.05.23

1/250

Index

E_2

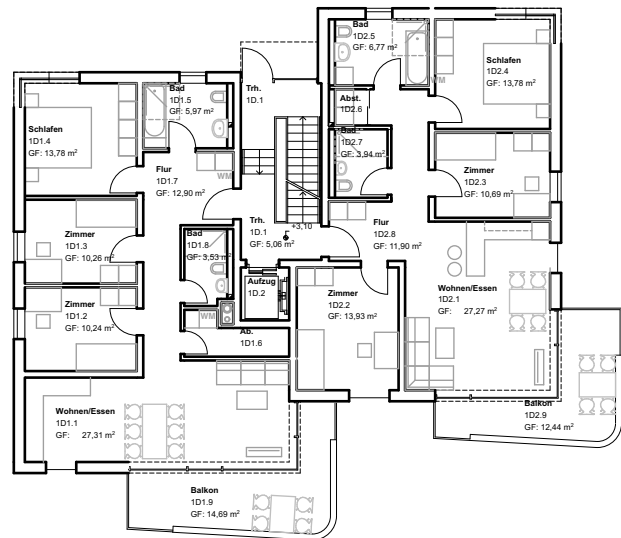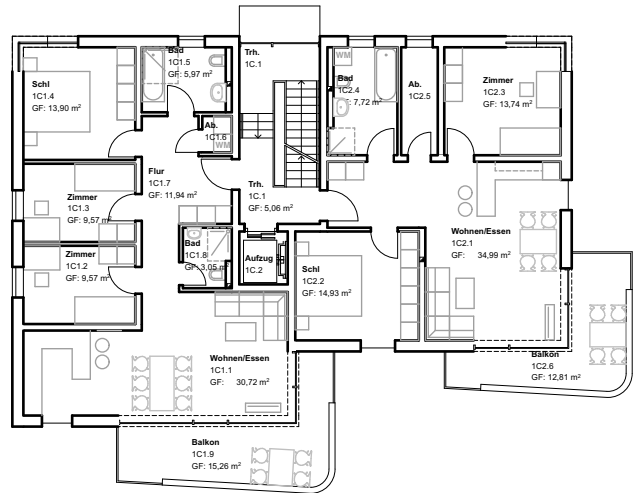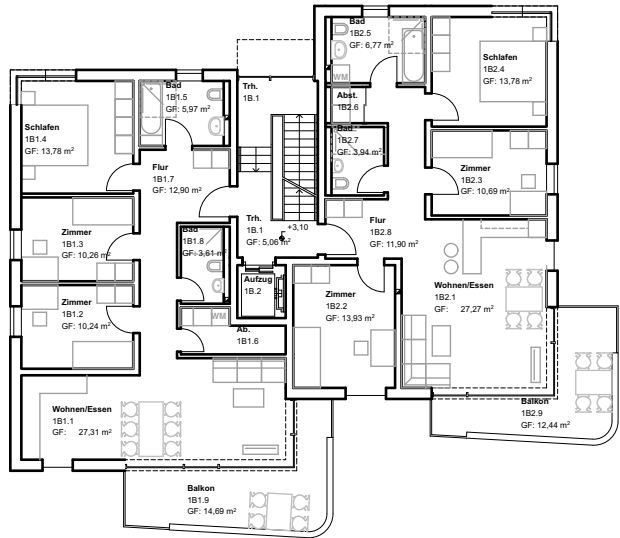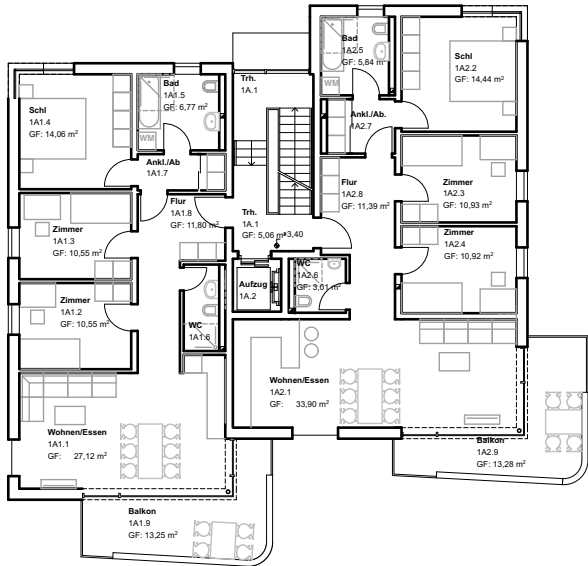

Projekt
Neubau von 24 Wohnungen mit Tiefgarage
Hauptstraße 15
15749 Mittenwalde/OT Krummensee

Bauherr
MS Konstruktion GmbH
Am Stichkanal 2/4
D-14167 Berlin

Architekt
dorn-becker-architekten
Karl-Marx-Str. 3
15711 Königs Wusterhausen
Tel. 03375/52 43 93
Email: info@dbarchitekten.com

Vorplanung

Grundriss
Obergeschoss



Maßstab





Datum

16.05.23

1/250

Index

E_3

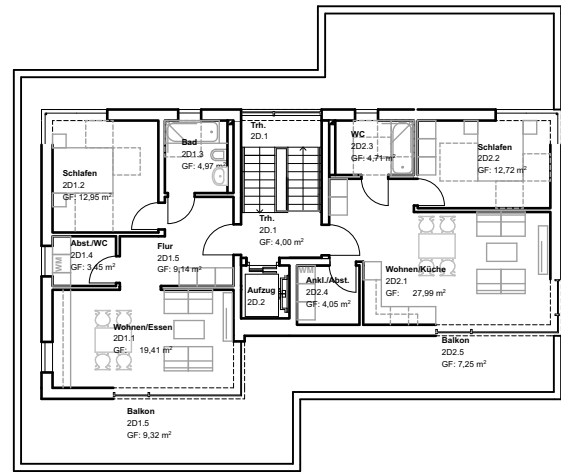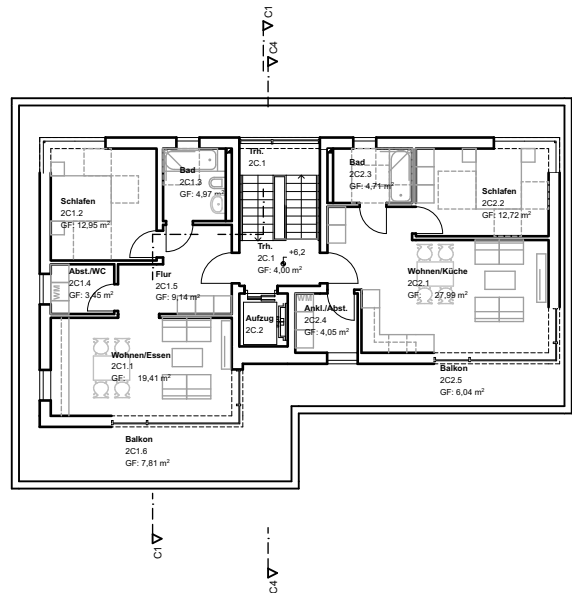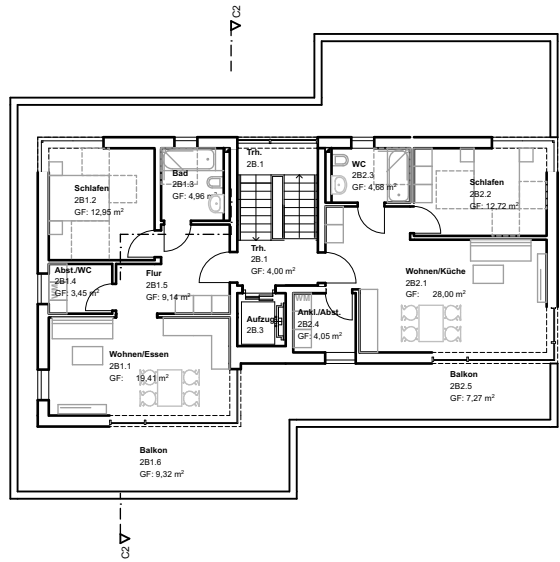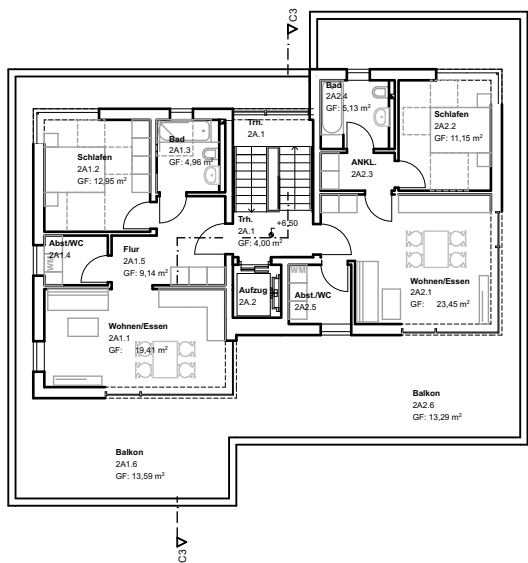

Projekt
Neubau von 24 Wohnungen
mit Tiefgarage
Hauptstraße 15
15749 Mittenwalde/OT Krummensee

Bauherr
MS Konstruktion GmbH
Am Stichkanal 2/4
D-14167 Berlin

Architekt
dorn-becker-architekten
Karl-Marx-Str. 3
15711 Königs Wusterhausen
Tel. 03375/52 43 93
Email: info@dbarchitekten.com

Vorplanung

Grundriss
Dachgeschoss



Maßstab


Datum

16.05.23

1/250

Index

E_4

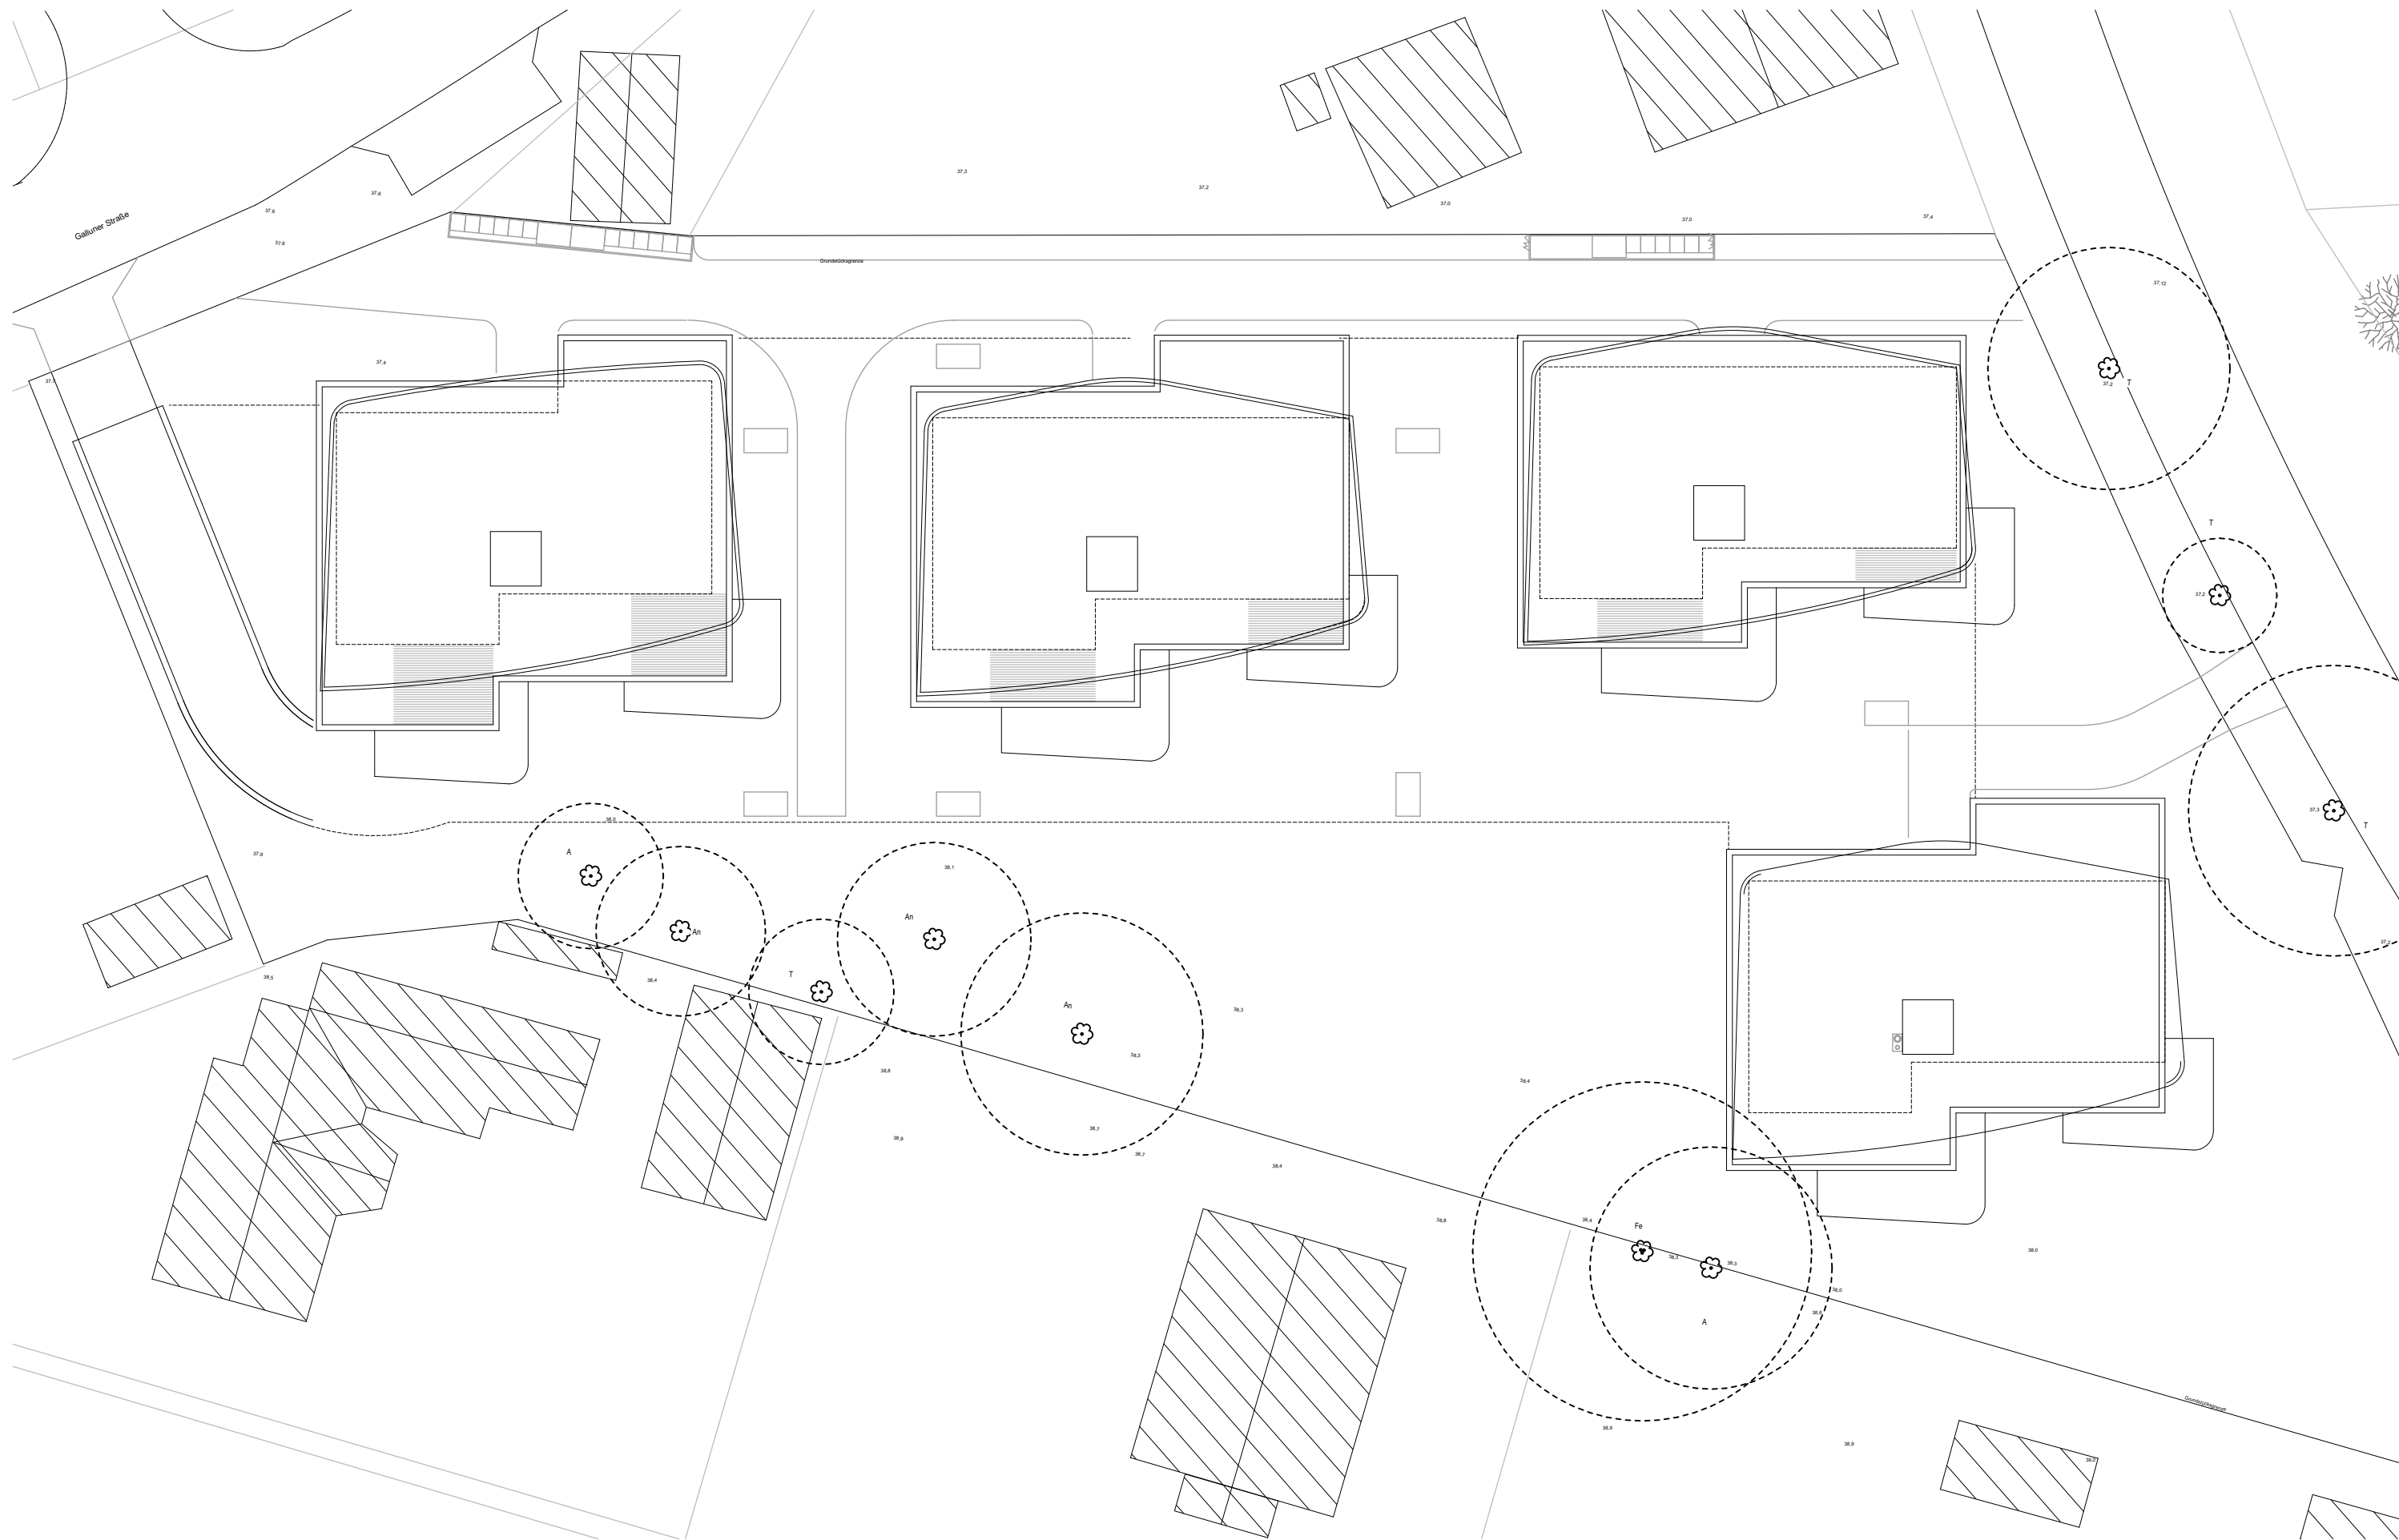

Projekt
Neubau von 24 Wohnungen
mit Tiefgarage
Hauptstraße 15
15749 Mittenwalde/OT Krummensee

Bauherr
MS Konstruktion GmbH
Am Stichkanal 2/4
D-14167 Berlin

Architekt
dorn-becker-architekten
Karl-Marx-Str. 3
15711 Königs Wusterhausen
Tel. 03375/52 43 93
Email: info@dbarchitekten.com

Vorplanung

Dachaufsicht



Maßstab

Datum

16.05.23


1/250

Index

E_5



Ansichten von Norden

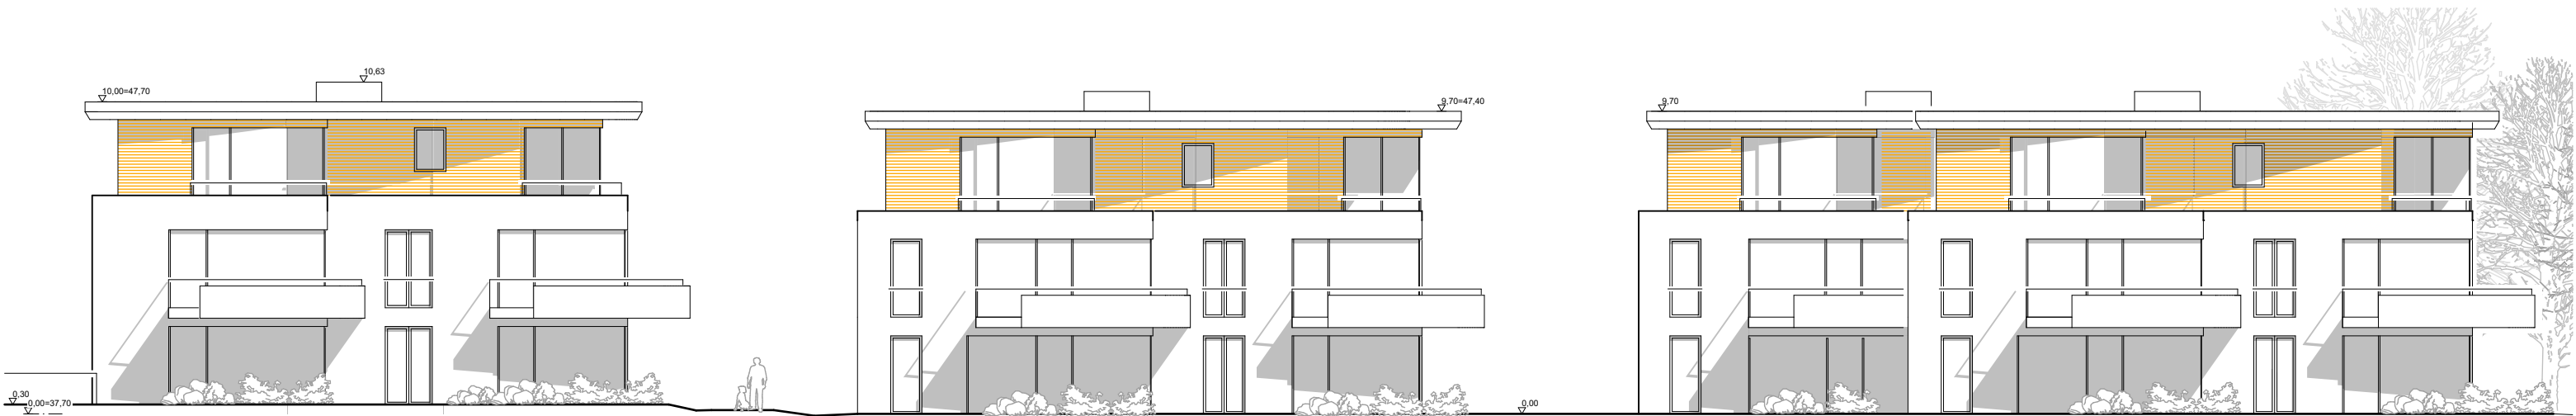

Ansichten von Süden

Projekt
Neubau von 24 Wohnungen
mit Tiefgarage
 Hauptstraße 15
 15749 Mittenwalde/OT Krummensee

Bauherr
 MS Konstruktion GmbH
 Am Stichkanal 2/4
 D-14167 Berlin

Architekt
 dorn-becker-architekten
 Karl-Marx-Str. 3
 15711 Königs Wusterhausen
 Tel. 03375/52 43 93
 Email: info@dbarchitekten.com

Vorplanung

 Ansichten von Norden und
 Süden

Maßstab	1:200
Datum	Index
22.05.23	E_24



Projekt
**Neubau von 24 Wohnungen
mit Tiefgarage**
Hauptstraße 15
15749 Mittenwalde/OT Krummensee

Bauherr
MS Konstruktion GmbH
Am Stichkanal 2/4
D-14167 Berlin

Architekt
dorn-becker-architekten
Karl-Marx-Str. 3
15711 Königs Wusterhausen
Tel. 03375/52 43 93
Email: info@dbarchitekten.com

Vorplanung

Ansicht von Osten,
Hauptstraße

Maßstab	1:200
Datum	Index
16.05.23	E_16